


凡例	
木造	
鉄骨造	
鉄筋コンクリート造	
重積ブロック300A	
軽積ブロック300A	
グレー色 既存建物	
消火器	
設計はしからのレベルを示す	
配管ピットを示す	
防火上主要な開口部	

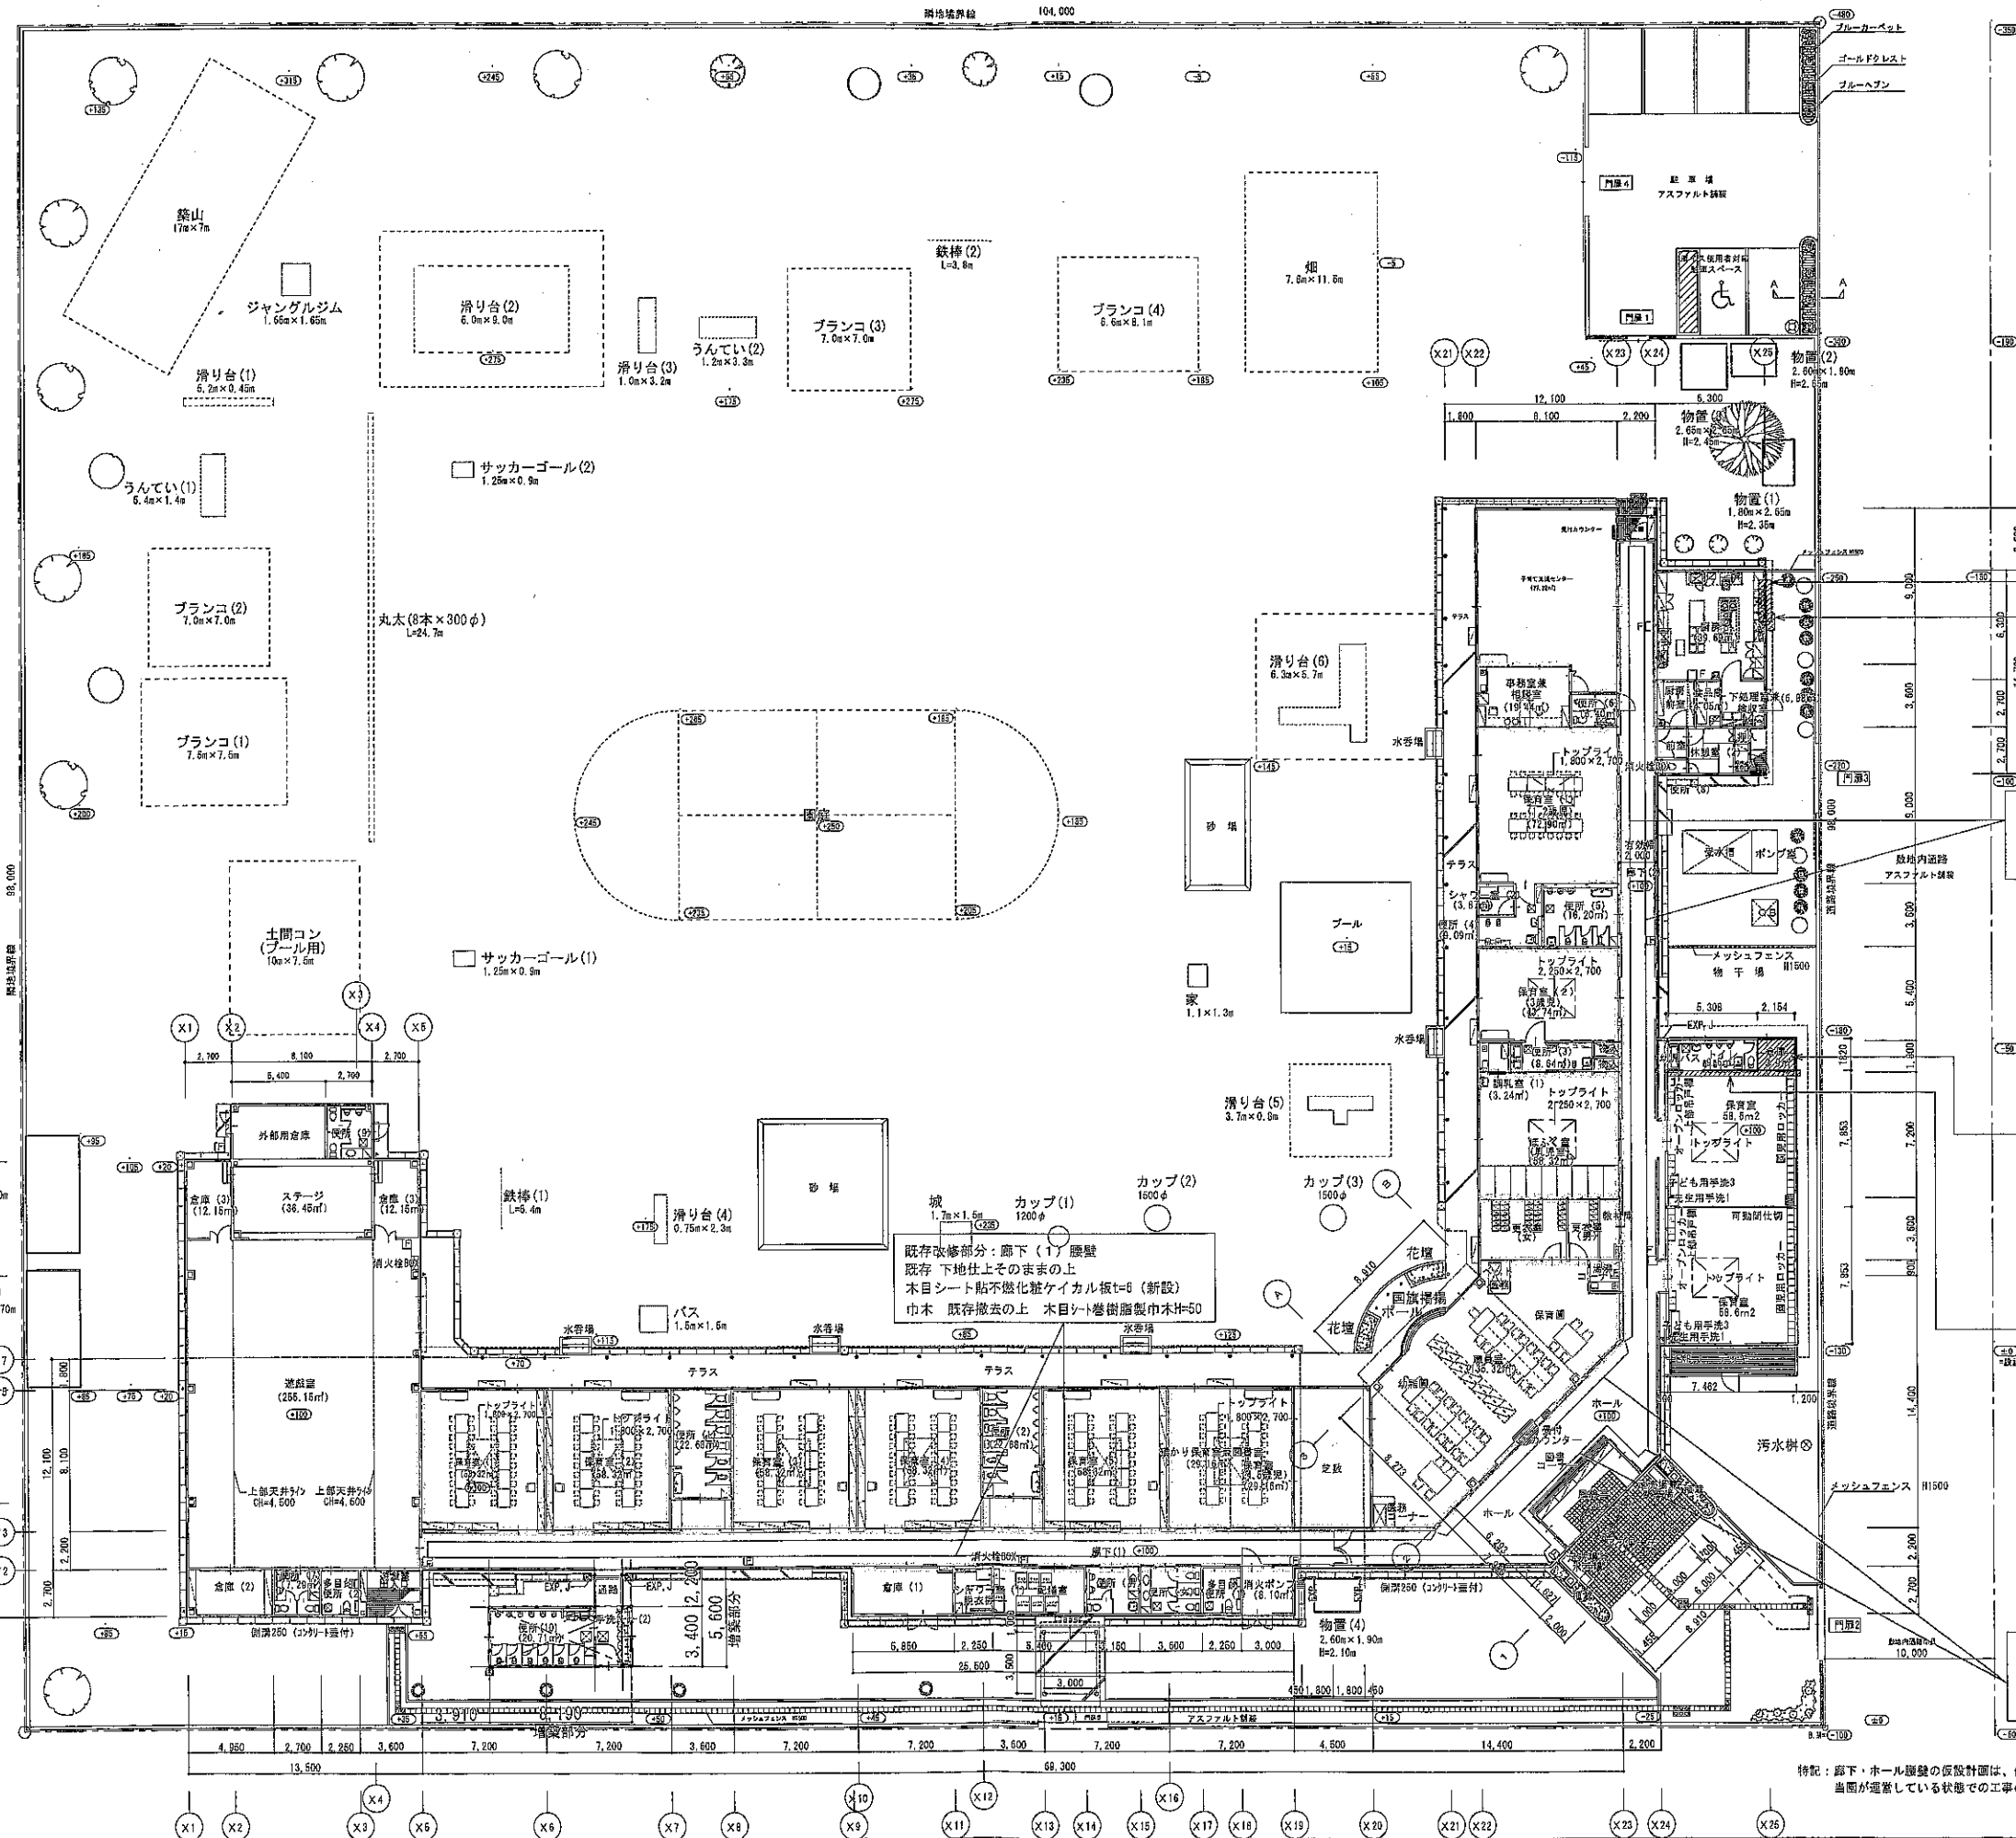

既存改修部分：厨房 壁
排煙窓1ヶ所増設

既存改修部分：給湯器
配管切り直し

既存改修部分：廊下(2) 壁
既存 下地仕上そのままの上
木目シート貼不燃化粧ケイカル板t=6(新設)
巾木 既存撤去の上 木目シート巻樹脂製巾木H=50


既存改修部分：倉庫 壁・天井
既存のままの上に
不燃PBT=12.5+無機質クロス貼(不燃)
棚 撤去の上新設

既存改修部分：保育室 壁
既存仕上材撤去の上
不燃PBT=12.5+無機質クロス貼(不燃)
家具 既存のまま

既存改修部分：ホール 壁
既存 下地仕上そのままの上
木目シート貼不燃化粧ケイカル板t=6(新設)
巾木 既存撤去の上 木目シート巻樹脂製巾木H=50


特記：廊下・ホール壁の仮設計画は、仮設間仕切りLS+片面石膏ボードt=9.5 H=2.7mを基本とし、当図が適宜している状態での工事の為、壁面に沿って分割した仮設計画とする。

大郷町	承認	調査	設計	工事名称	令和元年度 認定こども園移行改修等工事	設計年月日	H31.03.28	図面 No	A-029
施工	農田建設株式会社			図面名称	平面図(改修・全体)	Scale	A1: 1/200 A3: 1/400		

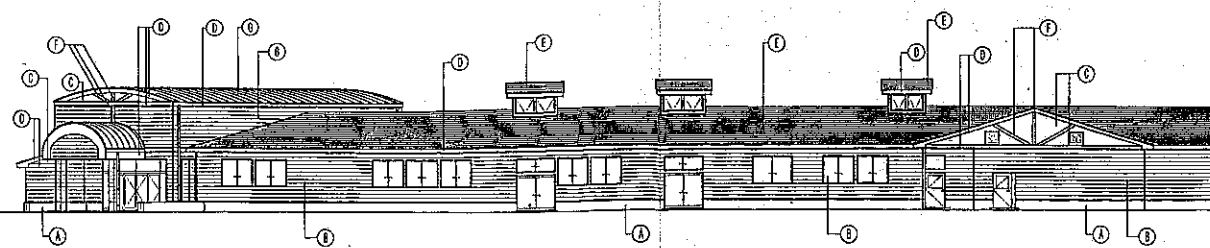


東立面図 S=1/200


仕上凡例	
①	コンクリート打放し補修
②	硬質木片セメント板t=12 鉄板 アクリル系吹付タイル
③	硬質木片セメント板t=12 アクリル系吹付タイル
④	長尺着色亜鉛鋼板t=0.4包み W=210
⑤	長尺着色亜鉛鋼板t=0.4横葺
⑥	化粧繊維 繊維入りケイ酸カルシウム板t=12 ACF塗装W=150
⑦	化粧繊維 繊維入りケイ酸カルシウム板t=12 ACF塗装W=150
⑧	長尺着色亜鉛鋼板t=0.4縦葺
⑨	コンクリート打放し補修の上アクリル系吹付タイル

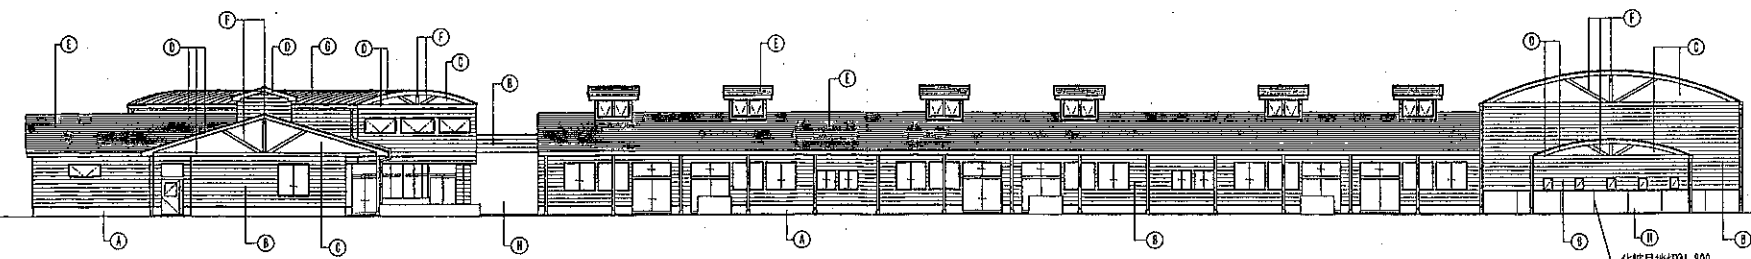

北立面図 S=1/200

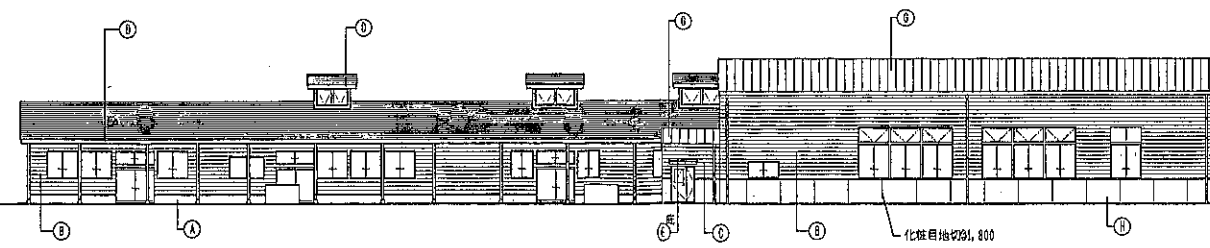

西立面図 S=1/200

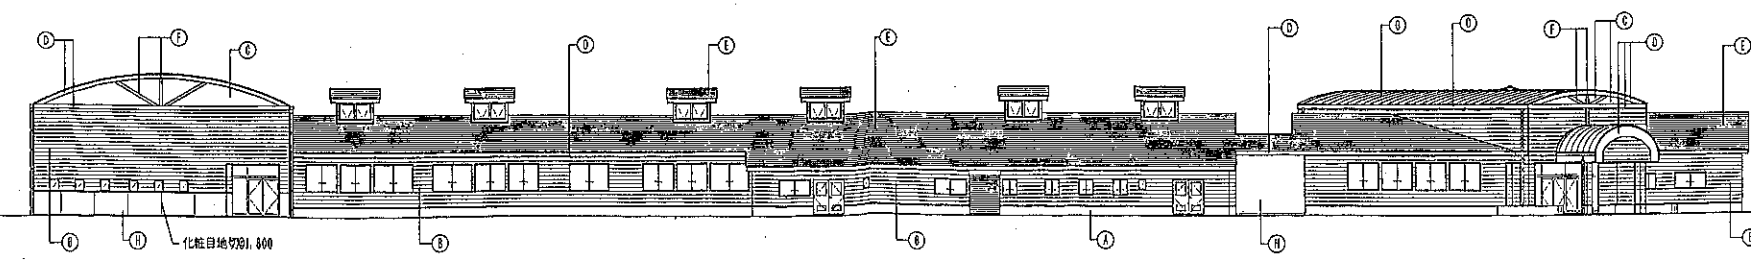

南立面図 S=1/200